



PŮDORYS

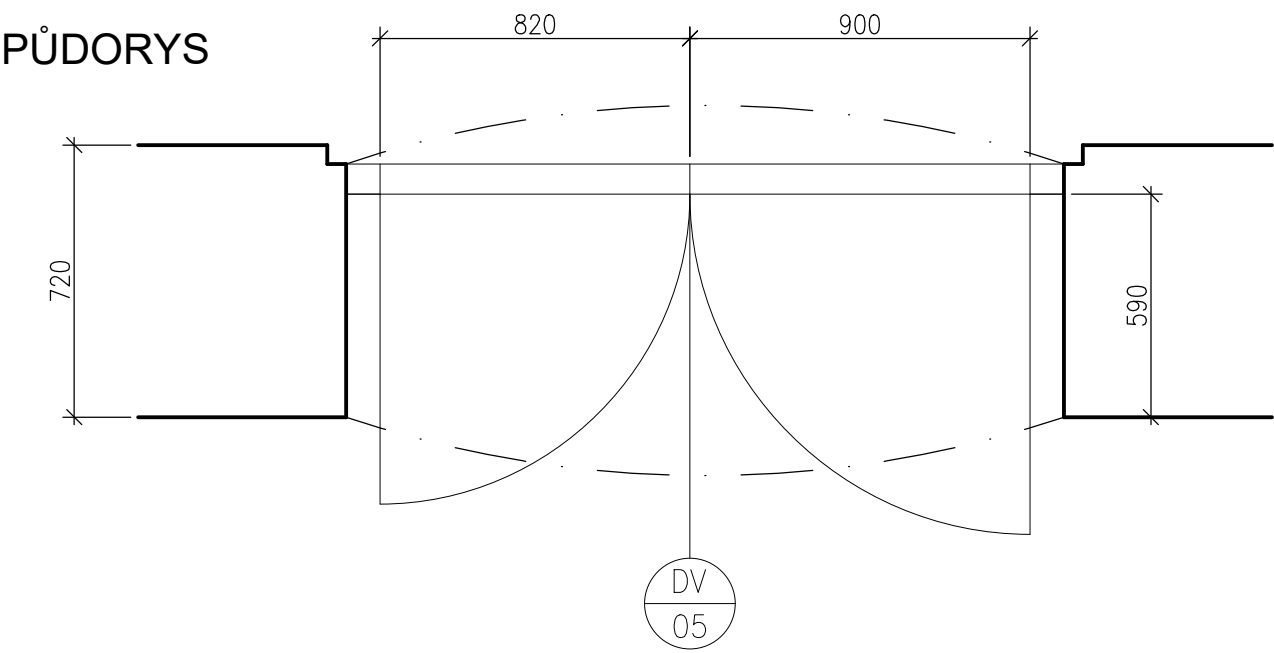

POHLED

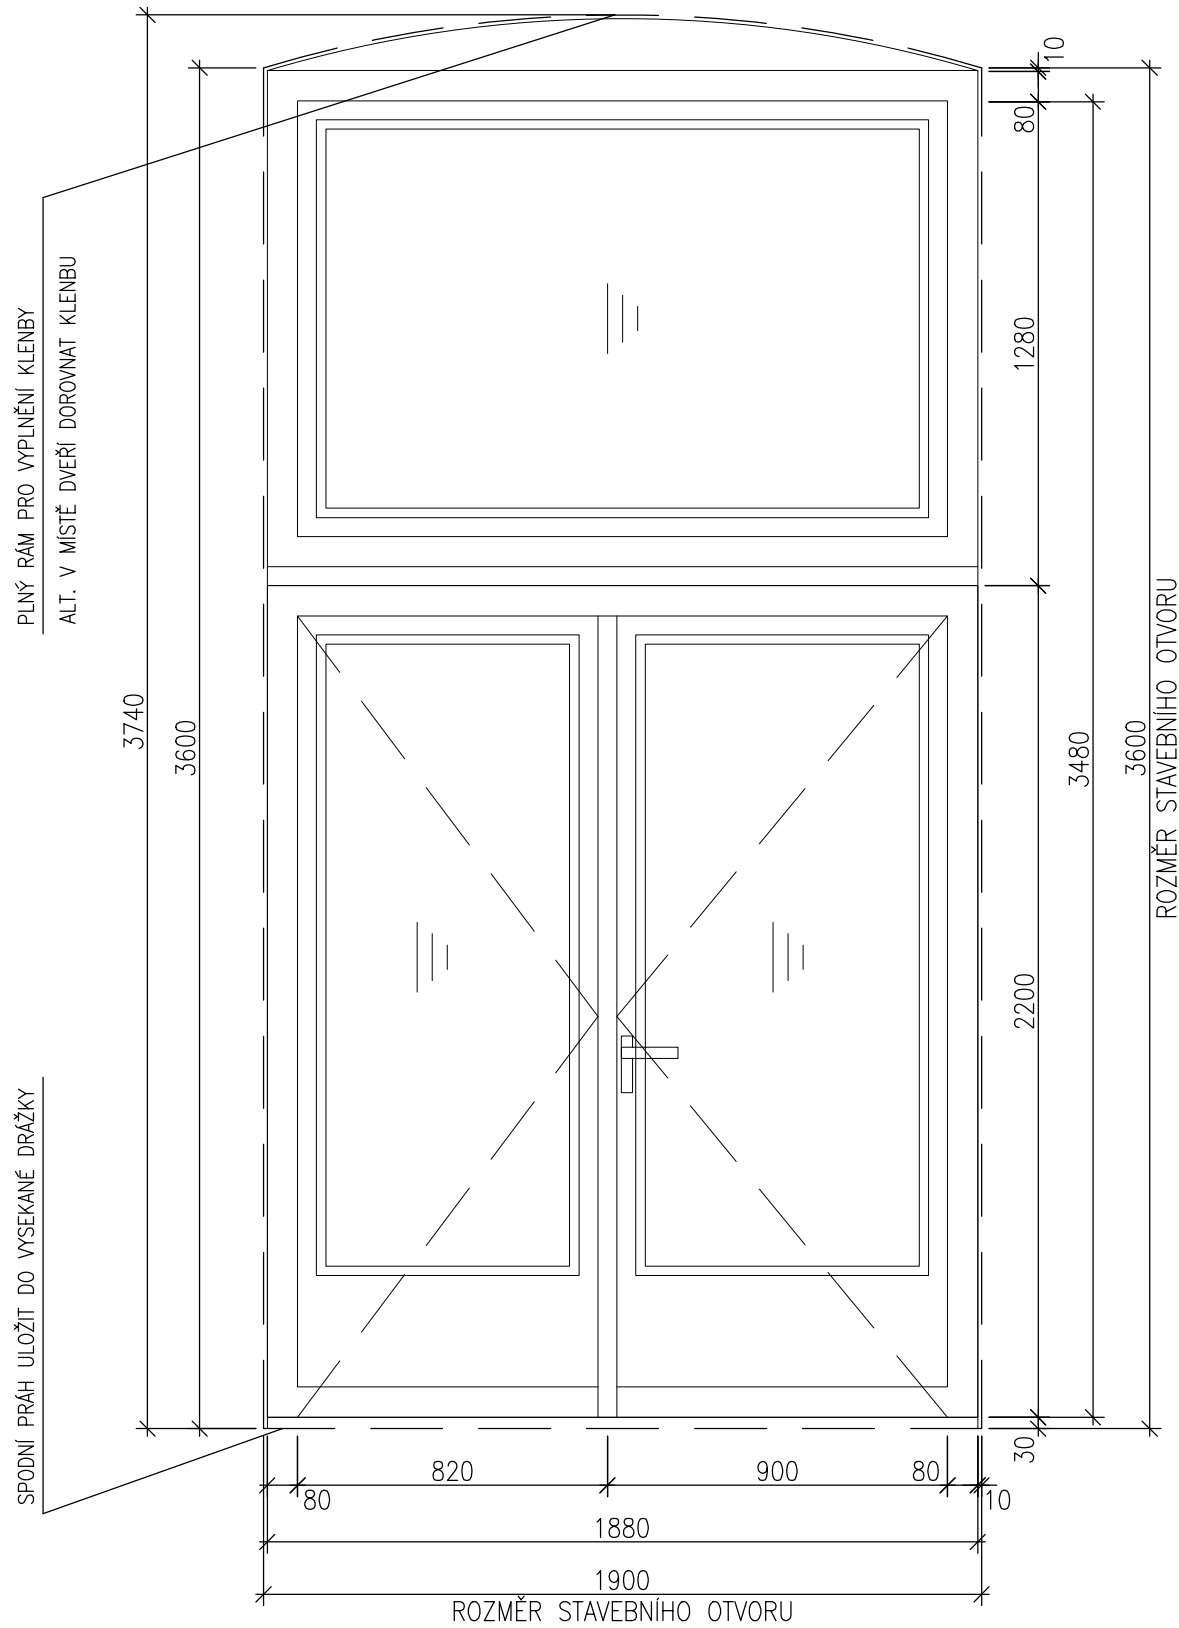

VŠECHNY MĚNĚNÉ OKENNÍ OTVORY JE NUTNÉ PŘEMĚŘIT DODAVATELEM PŘED ZAHÁJENÍM VÝROBY.

TABULKA DVEŘÍ - DV 05		M 1:20
DVEŘE PLASTOVÉ, DVOUKŘÍDLÉ, PROSKLENÉ, HORNÍ SVĚTLÍK V DEKORU DŘEVA DLE VÝBERU OKEN		SCHÉMA 05