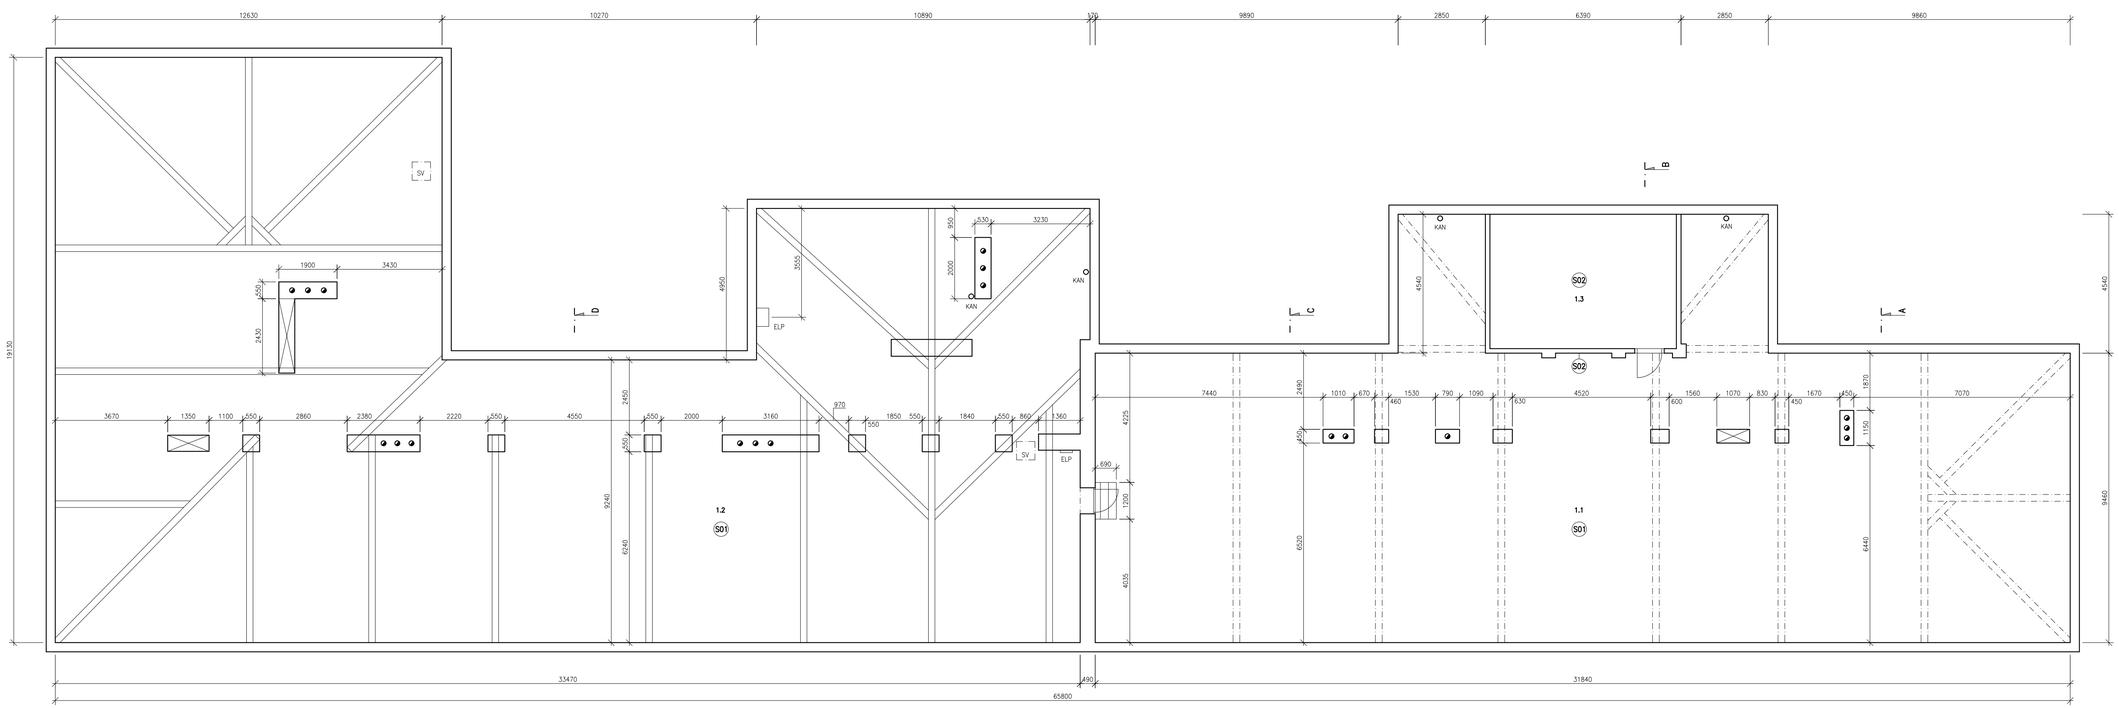

LEGENDA MÍSTNOSTÍ – PŮDA			
OZN.	NÁZEV MÍSTN.	PLOCHA [M2]	S.V [M]
1.1	PŮDA 1	323,3	–
1.2	PŮDA 2	476,7	–
1.3	STROP SCHODIŠTĚ	29,0	–
CELKOVÁ PDL PLOCHA		**829,0**	

LEGENDA MATERIÁLŮ:

STÁVAJÍCÍ KONSTRUKCE, keramické zdivo na zdící maltu

LEGENDA VÝKRESU:

SV STŘEŠNÍ VÝLEZ
KAN ODVĚTRÁVACÍ POTRUBÍ KANALIZACE
ELP ELEKTRONICKÉ ZAŘÍZENÍ (INTERNÉ, ROZVADĚČ ...)
Kf KOMÍNOVÉ TĚLESO – funkční
Kn KOMÍNOVÉ TĚLESO – nefunkční

SKLADBA KONSTRUKCÍ – stávající stav

S01 – konstrukce podlahy půdy

PŮDOVKY	30 mm
ŠKVÁROVÝ ZÁSYP	210 mm
DVOJITÉ PRKENNÉ POBYTÍ	2x20 mm
TRÁMOVÝ STROP, vzduchová mezera	280 mm
RÁKOSOVÁ OMÍTKA NA PRKENNÉ PODBITÍ	40 mm

PŘESNÁ SKLADBA STÁVAJÍCÍ KCE NENÍ ZNÁMA, JEDNÁ SE O PŘEDPOKLAD NA ZÁKLADĚ DOCHOVANÉ DOKUMENTACE A ZNALOSTÍ OBDOBNÝCH OBJEKTŮ

S02 – stěna schodiště

VPC OMÍTKA	20 mm
CIHELNÉ ZDIVO	150 mm
VPC OMÍTKA	20 mm

S03 – konstrukce stropu schodiště

ŠKVÁROVÝ NÁSYP NA PRKENNÉM ZÁKLOPU	40 mm
STROPNÍ TRÁMY, VZDUCHOVÁ MEZERA	160 mm
RÁKOSOVÁ OMÍTKA NA PRKENNÉM PODBITÍ	40 mm

PŘESNÁ SKLADBA STÁVAJÍCÍ KCE NENÍ ZNÁMA, JEDNÁ SE O PŘEDPOKLAD NA ZÁKLADĚ DOCHOVANÉ DOKUMENTACE A ZNALOSTÍ OBDOBNÝCH OBJEKTŮ

PROJEKTOVÁ DOKUMENTACE JE ZPRACOVÁNA ZA ÚČELEM VÝBĚRU ZHOTOVITELE.

0 2,5m

v–projekt
Nouzov 46, 270 31 Senomaty
e-mail: valer@v-projekt.cz
tel.: 728 673 118
IČO: 04955340

Název PD:
SNÍŽENÍ ENERGETICKÉ NÁROČNOSTI ZŠ KNĚŽEVES
parc.č. st. 16, k.ú. Kněževes u Rakovníka

Autorizace:

Stavebník:	Městys Kněževes Václavské náměstí 124, 270 01 Kněževes	Stupeň PD:	DPS
Vlastník stavby:	Městys Kněževes Václavské náměstí 124, 270 01 Kněževes	Měřítko:	1:100
Místo stavby:	parc.č. st. 16 k.ú. Kněževes u Rakovníka [666866]	Datum:	02_2023
Hl. ing. PD:	Ing. Jan Valer (ČKAIT – 0014513)	Zodp. projektant: Vypracoval:	Ing. Jan Valer Ing. Jan Valer

Profese:	**ARCHITEKTONICKO STAVEBNÍ ŘEŠENÍ**	Číslo paré:	Číslo přílohy:
Název výkresu:	**PŮDORYS PŮDY – stávající stav**		D.1.1.2