

došl dne 12.7.2017  
č. 875/17/Úm

Str.1

celkem 2str.

Městys Kněževs  
Václavské náměstí č.p.124  
270 01 Kněževs

V Kněževsi dne 12,7,2017

### Žádost o poskytnutí informací

[redacted] (dále jen „žadatel“) žádá na základě zákona č. 106/1999 Sb., o svobodném přístupu k informacím, ve znění pozdějších předpisů (dále jen „InfZ“), o poskytnutí následujících informací:

1. žádám o informaci, kde se nachází originál – bez úprav - plánek připojení mého domu čp.52 na dešťovou kanalizaci obce a jaké složky je součástí , naposledy jej uváděl pan Fojtík a podepisoval p.Konopásek jako přílohu spisu pro řízení ŽP, ve složce mého domu jsem jej 12.7.2017 nenalezl, viz příloha str.2, podle informací z archivu MěÚ Rakovník by se měl nacházet na obci : součást kolaudačního rozhodnutí
2. pokud byla provedena oficiální kopie tohoto plánu tak žádám o informaci kým byla pořízena a kam byl uložen originál a v jakém složce archivu se nachází
3. 12.7..17 mi bylo odepřeno nahlédnutí do spisů nemovitostí č.p. 212 a č.p.141 a proto tímto žádám o možnost nahlédnutí ke spisu nemovitostí čp.212, čp.141
4. žádám o nahlédnutí do dokumentace dešťové a splaškové kanalizace Městysu Kněževs

Požadované informace zašlete, prosím, v zákonem stanovené lhůtě 15 dnů ode dne přijetí žádosti na níže uvedenou adresu. Žadatel trvá na přímém poskytnutí všech požadovaných informací, a to i v případě, že již byly zveřejněny. Je-li to možné, žádá žadatel o poskytnutí požadovaných informací v elektronické podobě.

V případě jakýkoliv dotazů kontaktujte [redacted] na telefonním čísle [redacted] nebo e-mailem na adrese [redacted]

S pozdravem

Informace o žadateli:


[redacted]  
[redacted]  
[redacted]

Adresa pro doručování:

[redacted]  
[redacted]  
[redacted]  
[redacted]

došl dne 12.7.2017

str. 2.  
Příloha C.

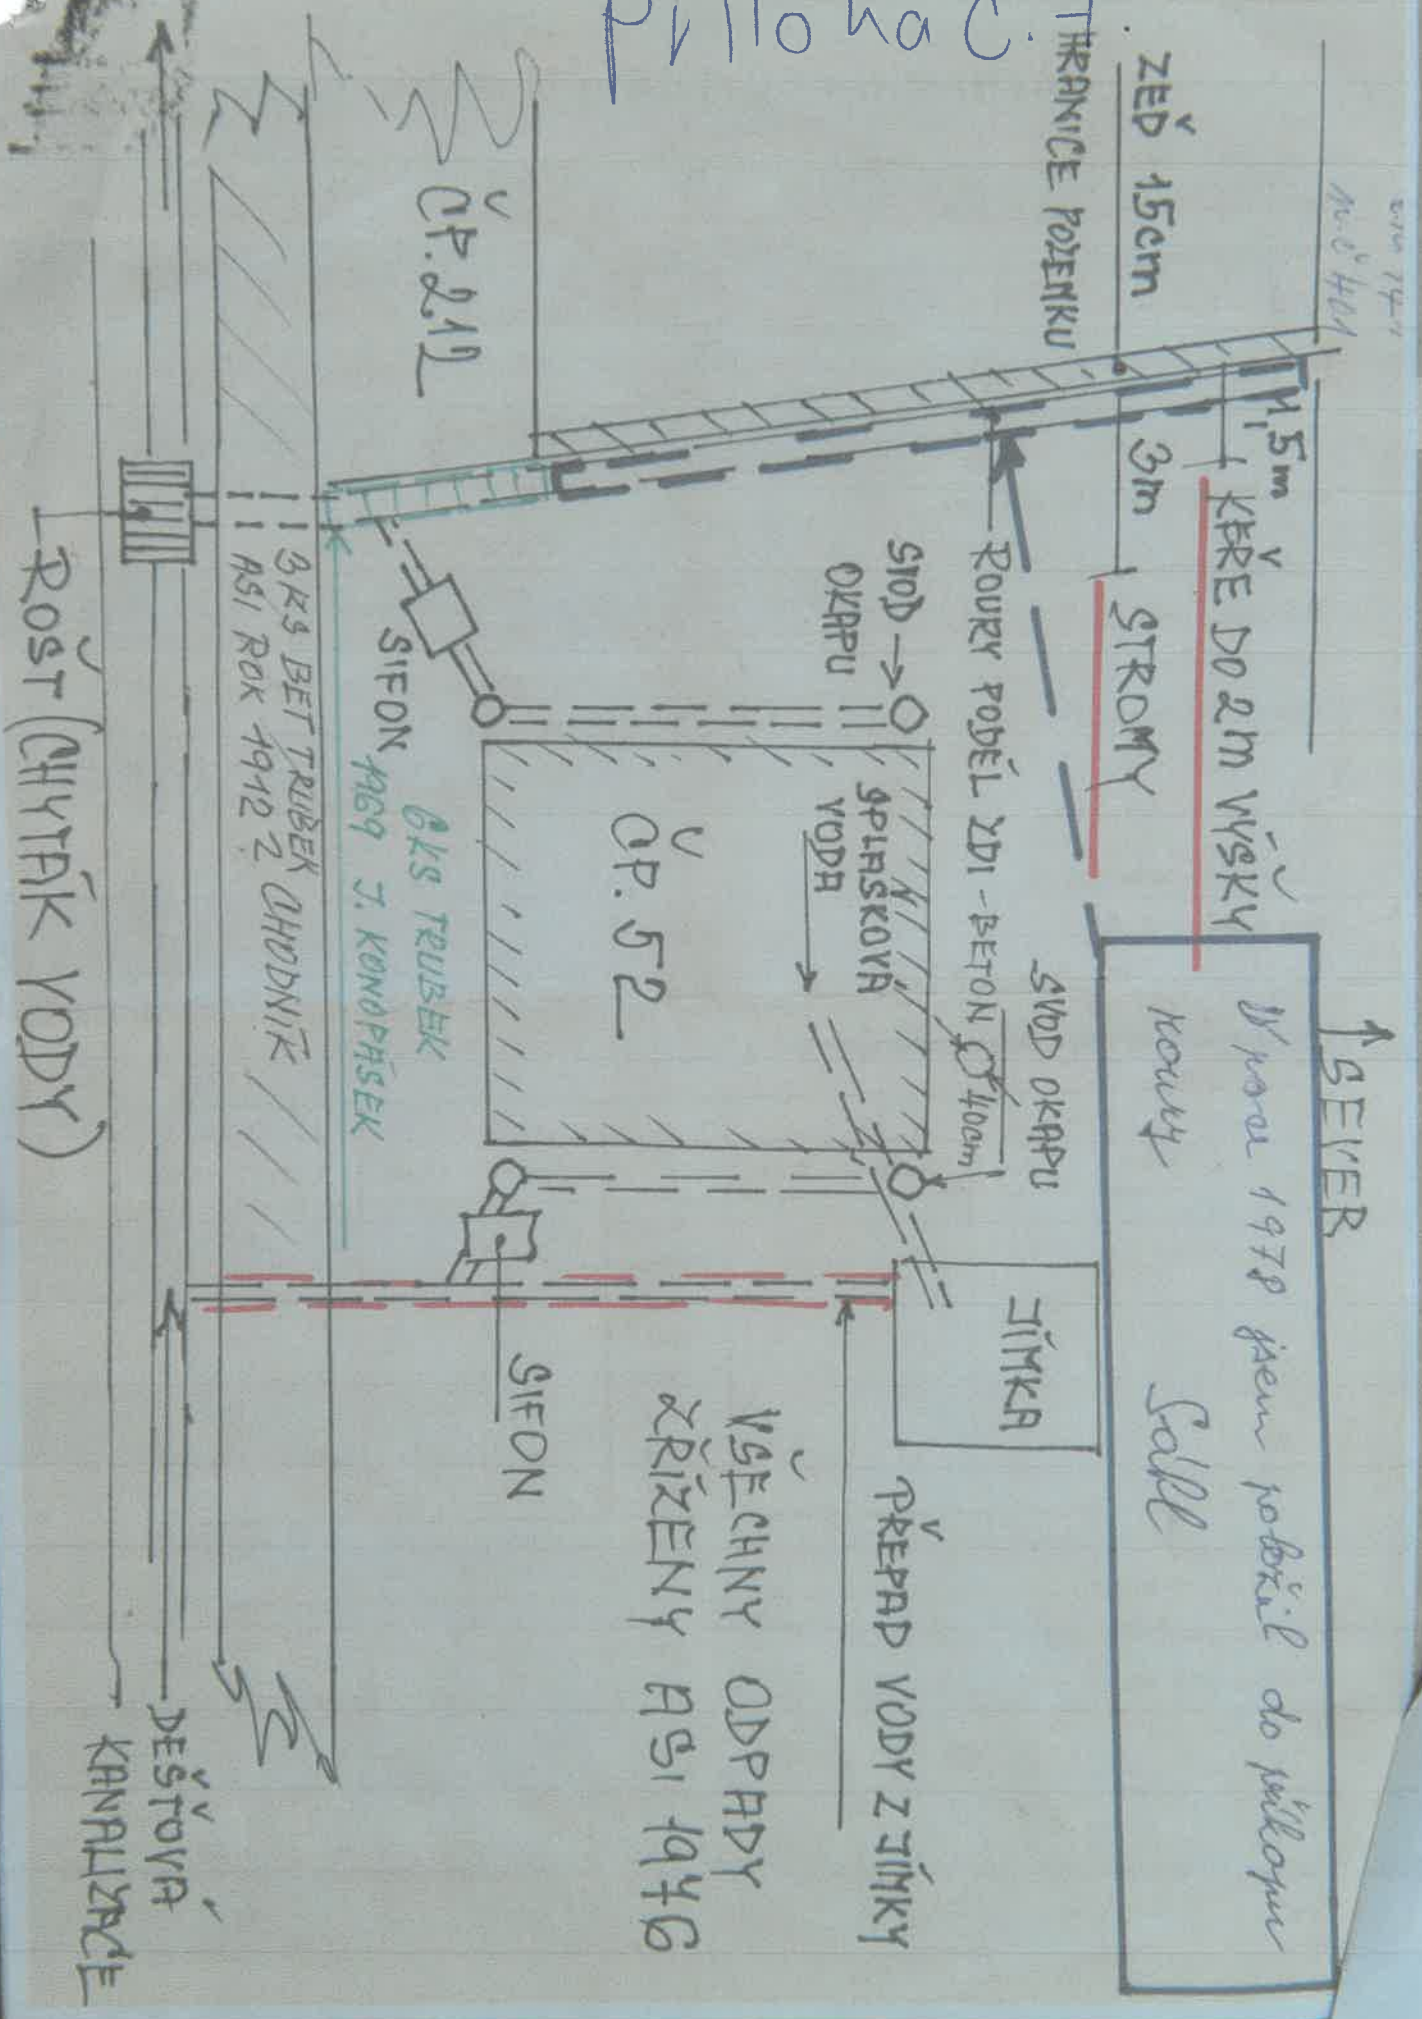

str. 2.  
Příloha C.

ZED 15cm

HRANICE POZEMKU

1.5m  
KERE DO 2m VÝŠKY

3m  
STROMY

↑ SEVER  
V roce 1978 jsem položil do příkopu  
kouvy  
SOLL

ROURY PODĚL ZDI - BETON Ø 40cm

SIVOD  
OKAPU

OP. 52

SKLÁSKOVÁ  
VODN

ŽÍTKA

↑  
PŘEPAD VODY Z ŽÍTKY

VŠECHNY ODPADY  
ŽŘÍZENY AŽ 1 1946

SIFON

GKS TRUBEK  
AŽ 9 J. KONOPÁSEK

GKS BET TRUBEK  
AŽ 1 ROK 1912 Ž. CHODNÍK

ROST (CHYTÁK VODY)

DEŠŤOVNÁ  
KANALIZACE