SITUACE - ÚSEK D, M-1:500

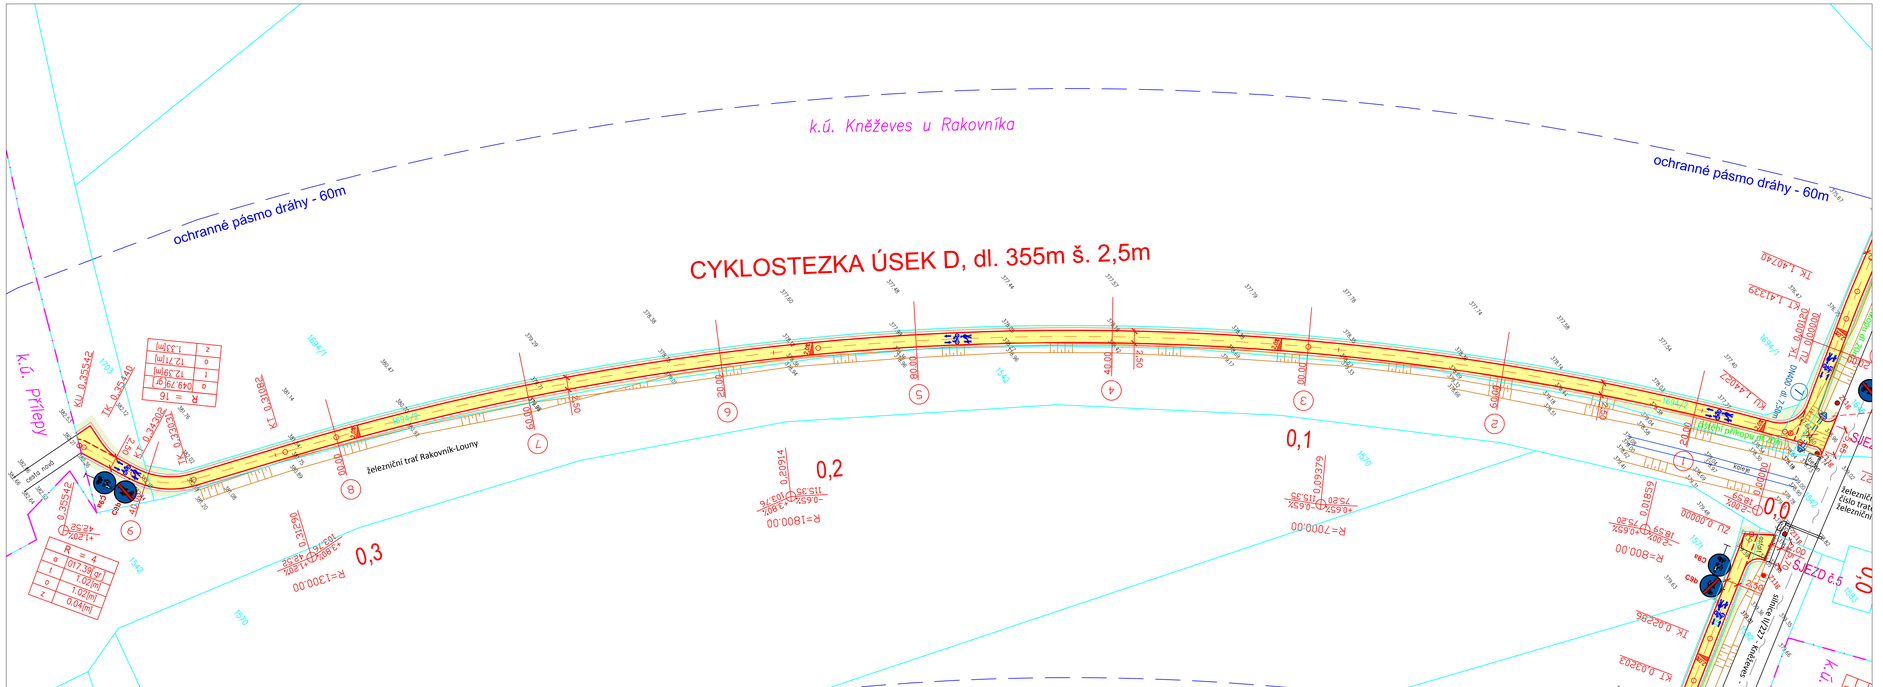

LEGENDA:

- 1641 — HRANICE A ČÍSLA POZEMKŮ KN
- NAVRŽENÁ CYKLOSTEZKA
- CYKLOSTEZKA - KRYT ZE ŽIVICE
- (4) 60.00 — PŘÍČNÉ ŘEZY
- PŘÍČNÝ SKLON

STÁVAJÍCÍ INŽENÝRSKÉ SÍTĚ:

- NEPROVOZOVANÉ SÍTĚ

DOPRAVNÍ ZNAČKY:

- C9a C9b — NOVÉ SVISLÉ DOPRAVNÍ ZNAČKY
- VODOROVNÉ DOPRAVNÍ ZNAČENÍ

VÝŠKOVÝ SYSTÉM: BpV
SOUŘADNICOVÝ SYSTÉM: JTSK

Ing. Libor Křižák
Zd. Štěpánka 2357, Rakovník 269 01 - IČ: 681 38 270
tel: 777 239 700 - email: krizak.libor@kprojekt.cz
ateliér PROJEKČNÍ A INŽENÝRSKÁ ČINNOST

Autoriz. razítko:	
Zodpovědný projektant: Ing. Libor Křižák	Vypracoval: Ing. Libor Křižák
Investor: MĚSTYS KNĚŽEVES, Václavské náměstí 124, 270 01 Kněževes	
Název akce - objekt: CYKLOSTEZKA KNĚŽEVES - RAKOVNÍK	Datum: 09/2018
	Stupeň PD: DÚR+DSP
	Číslo zakázky: 3012/18
	Formát: 5x A4
Část: C - Stavební část	Měřítko: 1:500 — Poré č.
Výkres: SITUACE - ÚSEK D	Číslo výkresu: C5.